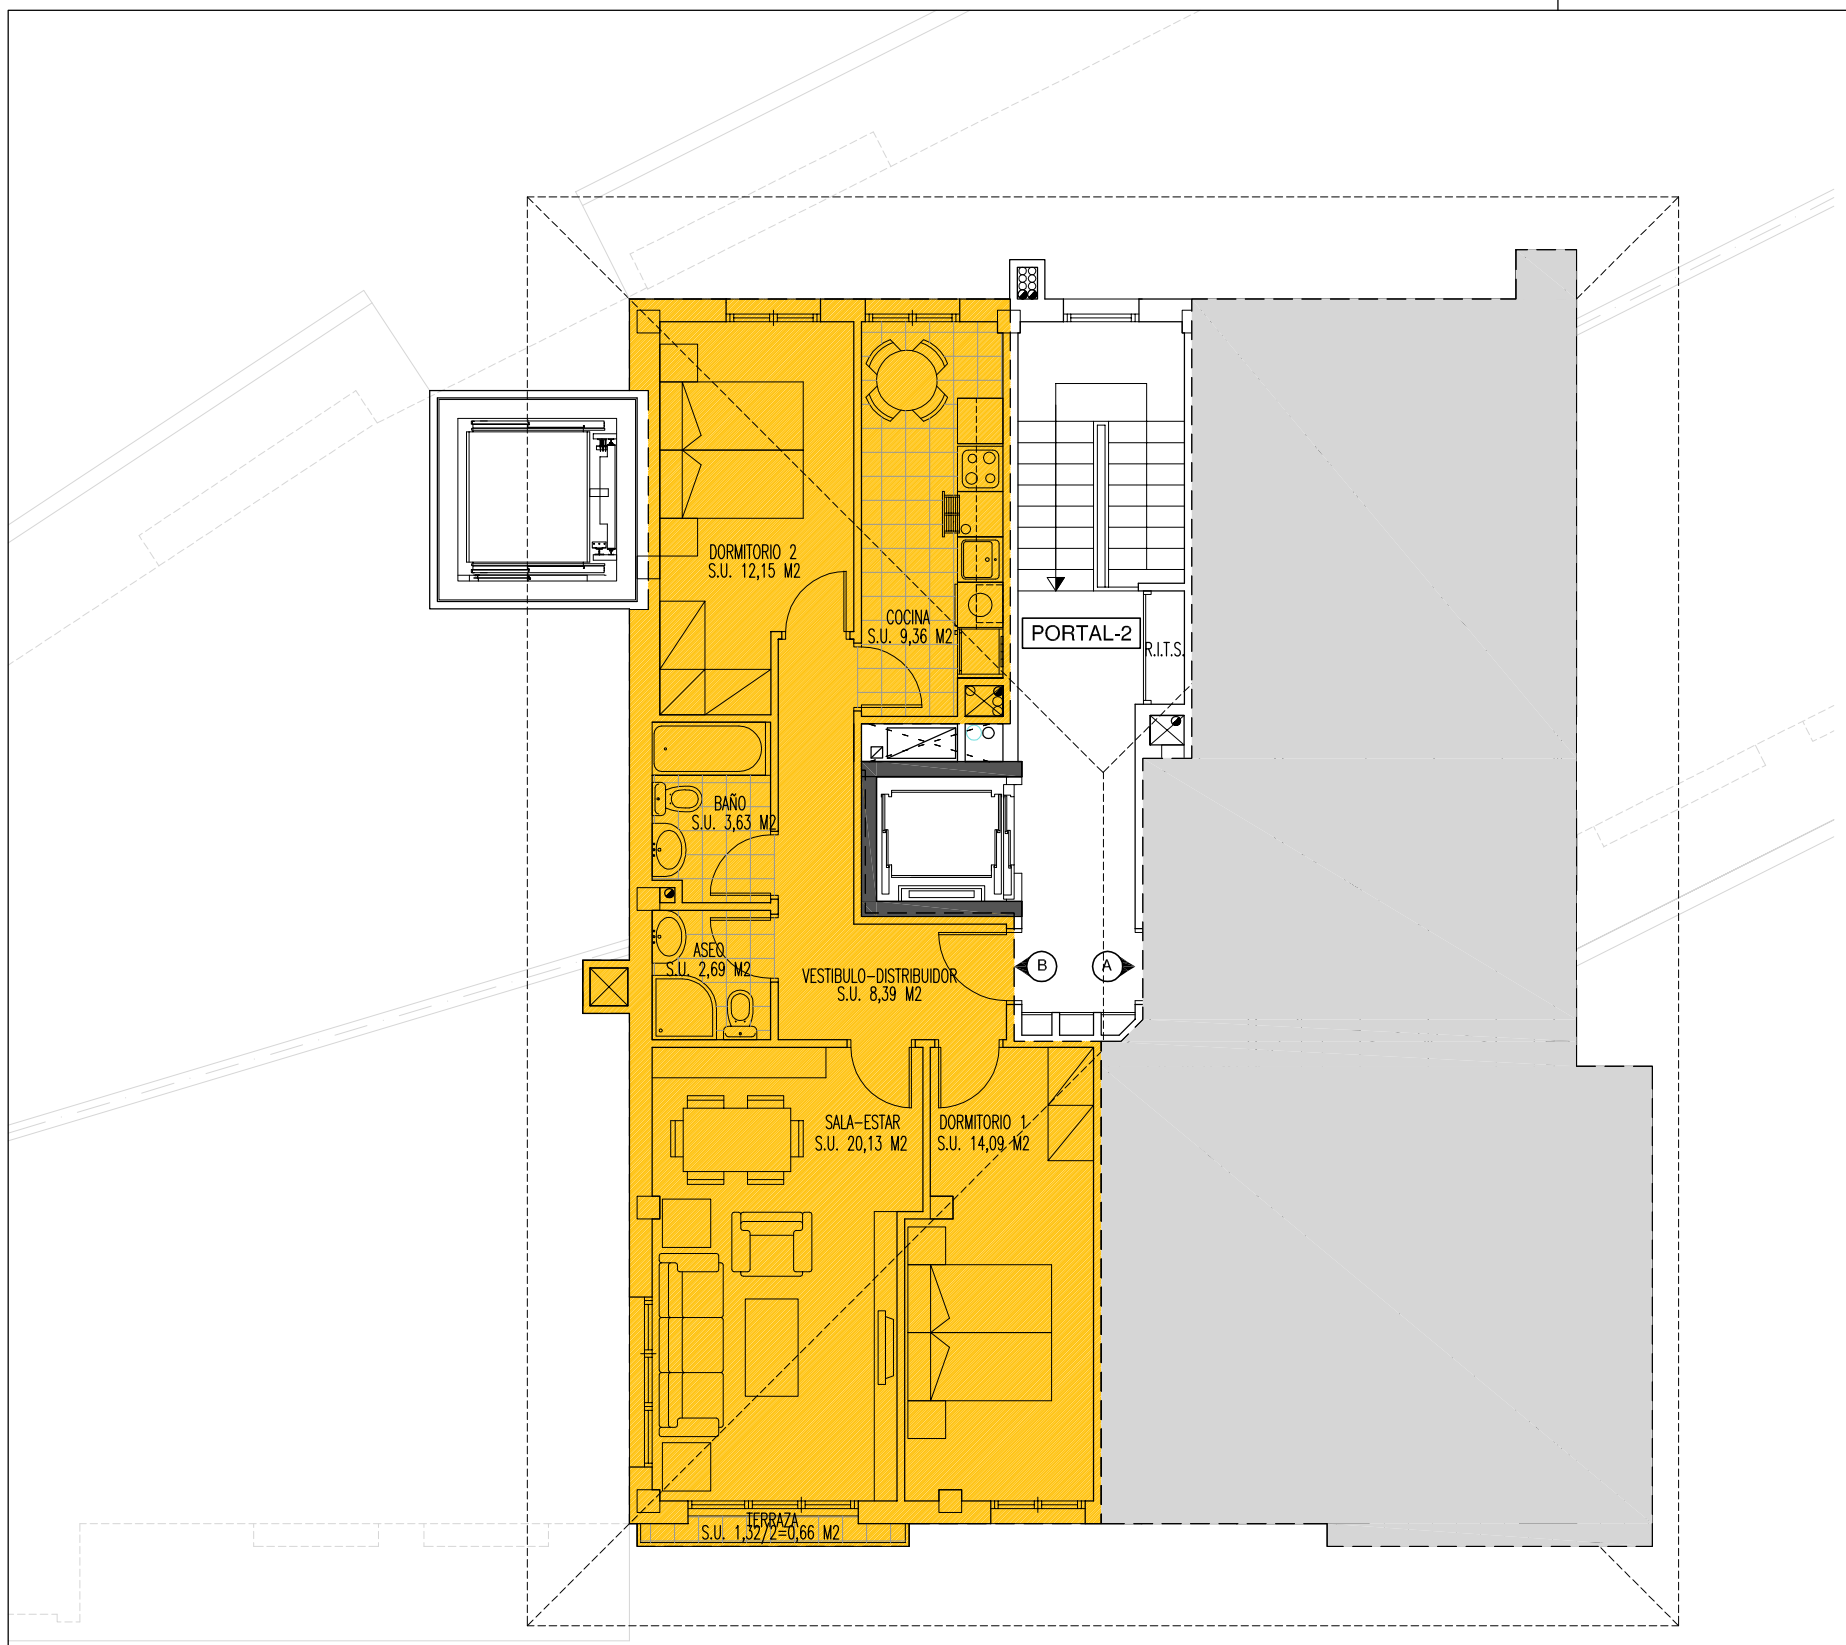

		SUPERFICIES UTILES		
PLANTA 4ª		VIVIENDAS	TERRAZAS	S.U. TOTAL
PORTAL 2	Vivienda A			
	Vivienda B	70.44 M2	1.32/2=0.66 M2	71.10 M2

NOTA: LAS SUPERFICIES SON APROXIMADAS

PROMOTOR:

ZUMAIA LANTZEN S.A.

PROYECTO:

PROYECTO REFORMADO DE 26 VIVIENDAS, LOCALES Y GARAJES
EN UE-3.2 DEL AU.3 ODIETA-SAN JOSE DE ZUMAIA

PLANO:

USOS Y SUPERFICIES:
PLANTA 4º

ESCALA	1/100
FECHA	NOVIEMBRE-2010
DESIGNACION	od-pe-c.oct10-usos-05.dwg

P.4

urkain S.L.P.
arquitectos e ingenieros

AUTORES DE PROYECTO:
JOSE FRANCISCO ANTIA ETXANIZ / ARQUITECTO
RAMON URIBE-ETXEBERRIA / ARQUITECTO